


AUFLAGE

Einwohnergemeinde Hermrigen

Teilrevision Ortsplanung

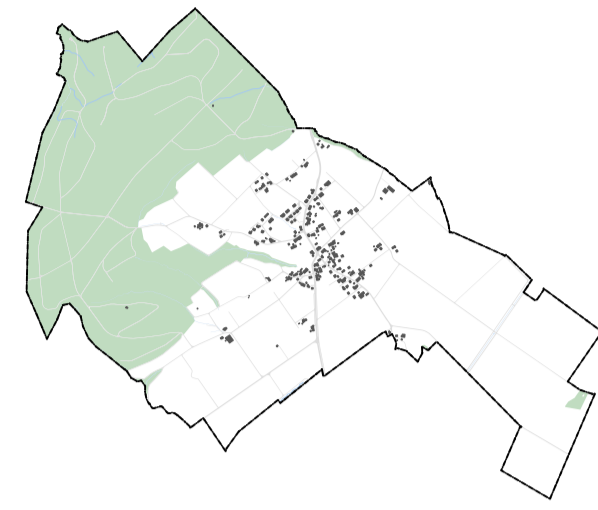

Änderung ZP Naturgefahren und Gewässerraum 1:5000

- Die Teilrevision der Ortsplanung besteht aus:
- Zonenplan Siedlung
  - Zonenplan Landschaft
  - Baureglement
  - Richtplan Verkehr
  - Massnahmenblätter zum Richtplan Verkehr
  - Änderung Zonenplan Naturgefahren und Gewässerraum
  - Änderung UeO «Bawarträge»

- weitere Unterlagen:
- Erläuterungs- und Mitwirkungsbericht
  - Inventarplan
  - Bericht zur Siedlungsentwicklung nach innen

März 2024

hermrigens/op/teilrevision\_06422/4/4422\_340227\_al/infos/infos.html

ecoptima - Spitalgasse 34 - Postfach - 3001 Bern - Telefon 031 310 50 80 - Fax 031 310 50 81 - www.ecoptima.ch - info@ecoptima.ch

Legende

Geltungsbereich der Zonenplanänderung

Bemerkung: Die Änderungen im Zonenplan Naturgefahren und Gewässerraum betreffen lediglich die Darstellung des Gewässerraums (neu als Korridor) sowie die Festlegung des Gewässerraums im Bereich der Parzelle Nr. 203.

**Inhalte:**

- Gewässerraum
- Gewässerraum im Bereich der Bauzone
- Gewässerraum 11.0 Meter
- Gewässerraum 13.5 Meter
- Gewässerraum 20.0 Meter

**Hinweise:**

- Gemeindegrenze
- Gewässer offen / eingedolt
- künstliches Gewässer eingedolt (Mischwasserleitung)
- eingedoltes Gewässer (Gewässernetz GNBE, Lage ungenau)
- Wald
- Bauzone (generalisiert)
- kant. Naturschutzgebiet

**Naturgefahren**

- Perimeter Gefahrenkarte
- Synoptische Gefahren mittlere Gefährdung
- Synoptische Gefahren geringe Gefährdung
- Gefahrengebiete mit nicht bestimmter Gefahrenstufe

Genehmigungsvermerke zur Teilrevision 2018

Mitwirkung vom: 10. August bis 7. September 2015  
Vorprüfung vom: 10. März 2016

Publikation im Amtsblatt: 1. März und 8. März 2018  
Publikation im amtlichen Anzeiger: 28. Februar 2018  
Öffentliche Auflage vom: 1. März bis 3. April 2018

Einspracheverhandlungen am: 6. April 2018  
Erledigte Einsprachen: 1  
Unerledigte Einsprachen: -  
Rechtsverwahrungen: 1

Beschlossen durch den Gemeinderat am: 9. April 2018  
beschlossen durch die Gemeindeversammlung am: 8. Juni 2018

Gemeindepräsident: Sekretärin

Stephan Alioth: Denise Ringli

Die Richtigkeit dieser Angaben bescheinigt: Hermrigen,

Gemeindeschreiberin

Denise Ringli

Genehmigt durch das kantonale Amt für Gemeinden und Raumordnung

Genehmigungsvermerke zur Änderung 2024

Mitwirkung vom: 6. November bis 6. Dezember 2020  
Vorprüfung vom: 24. Juni 2022

Publikation im Amtsblatt: ...  
Publikation im amtlichen Anzeiger: ...  
Öffentliche Auflage vom: ...

Einspracheverhandlungen am: ...  
Erledigte Einsprachen: ...  
Unerledigte Einsprachen: ...  
Rechtsverwahrungen: ...

Beschlossen durch den Gemeinderat am: ...  
Beschlossen durch die Gemeindeversammlung am: ...

Gemeindepräsident: Sekretärin


Stephan Alioth: Suzanne Stolz

Die Richtigkeit dieser Angaben bescheinigt: Hermrigen, ...

Gemeindeschreiberin

Suzanne Stolz

Genehmigt durch das kantonale Amt für Gemeinden und Raumordnung

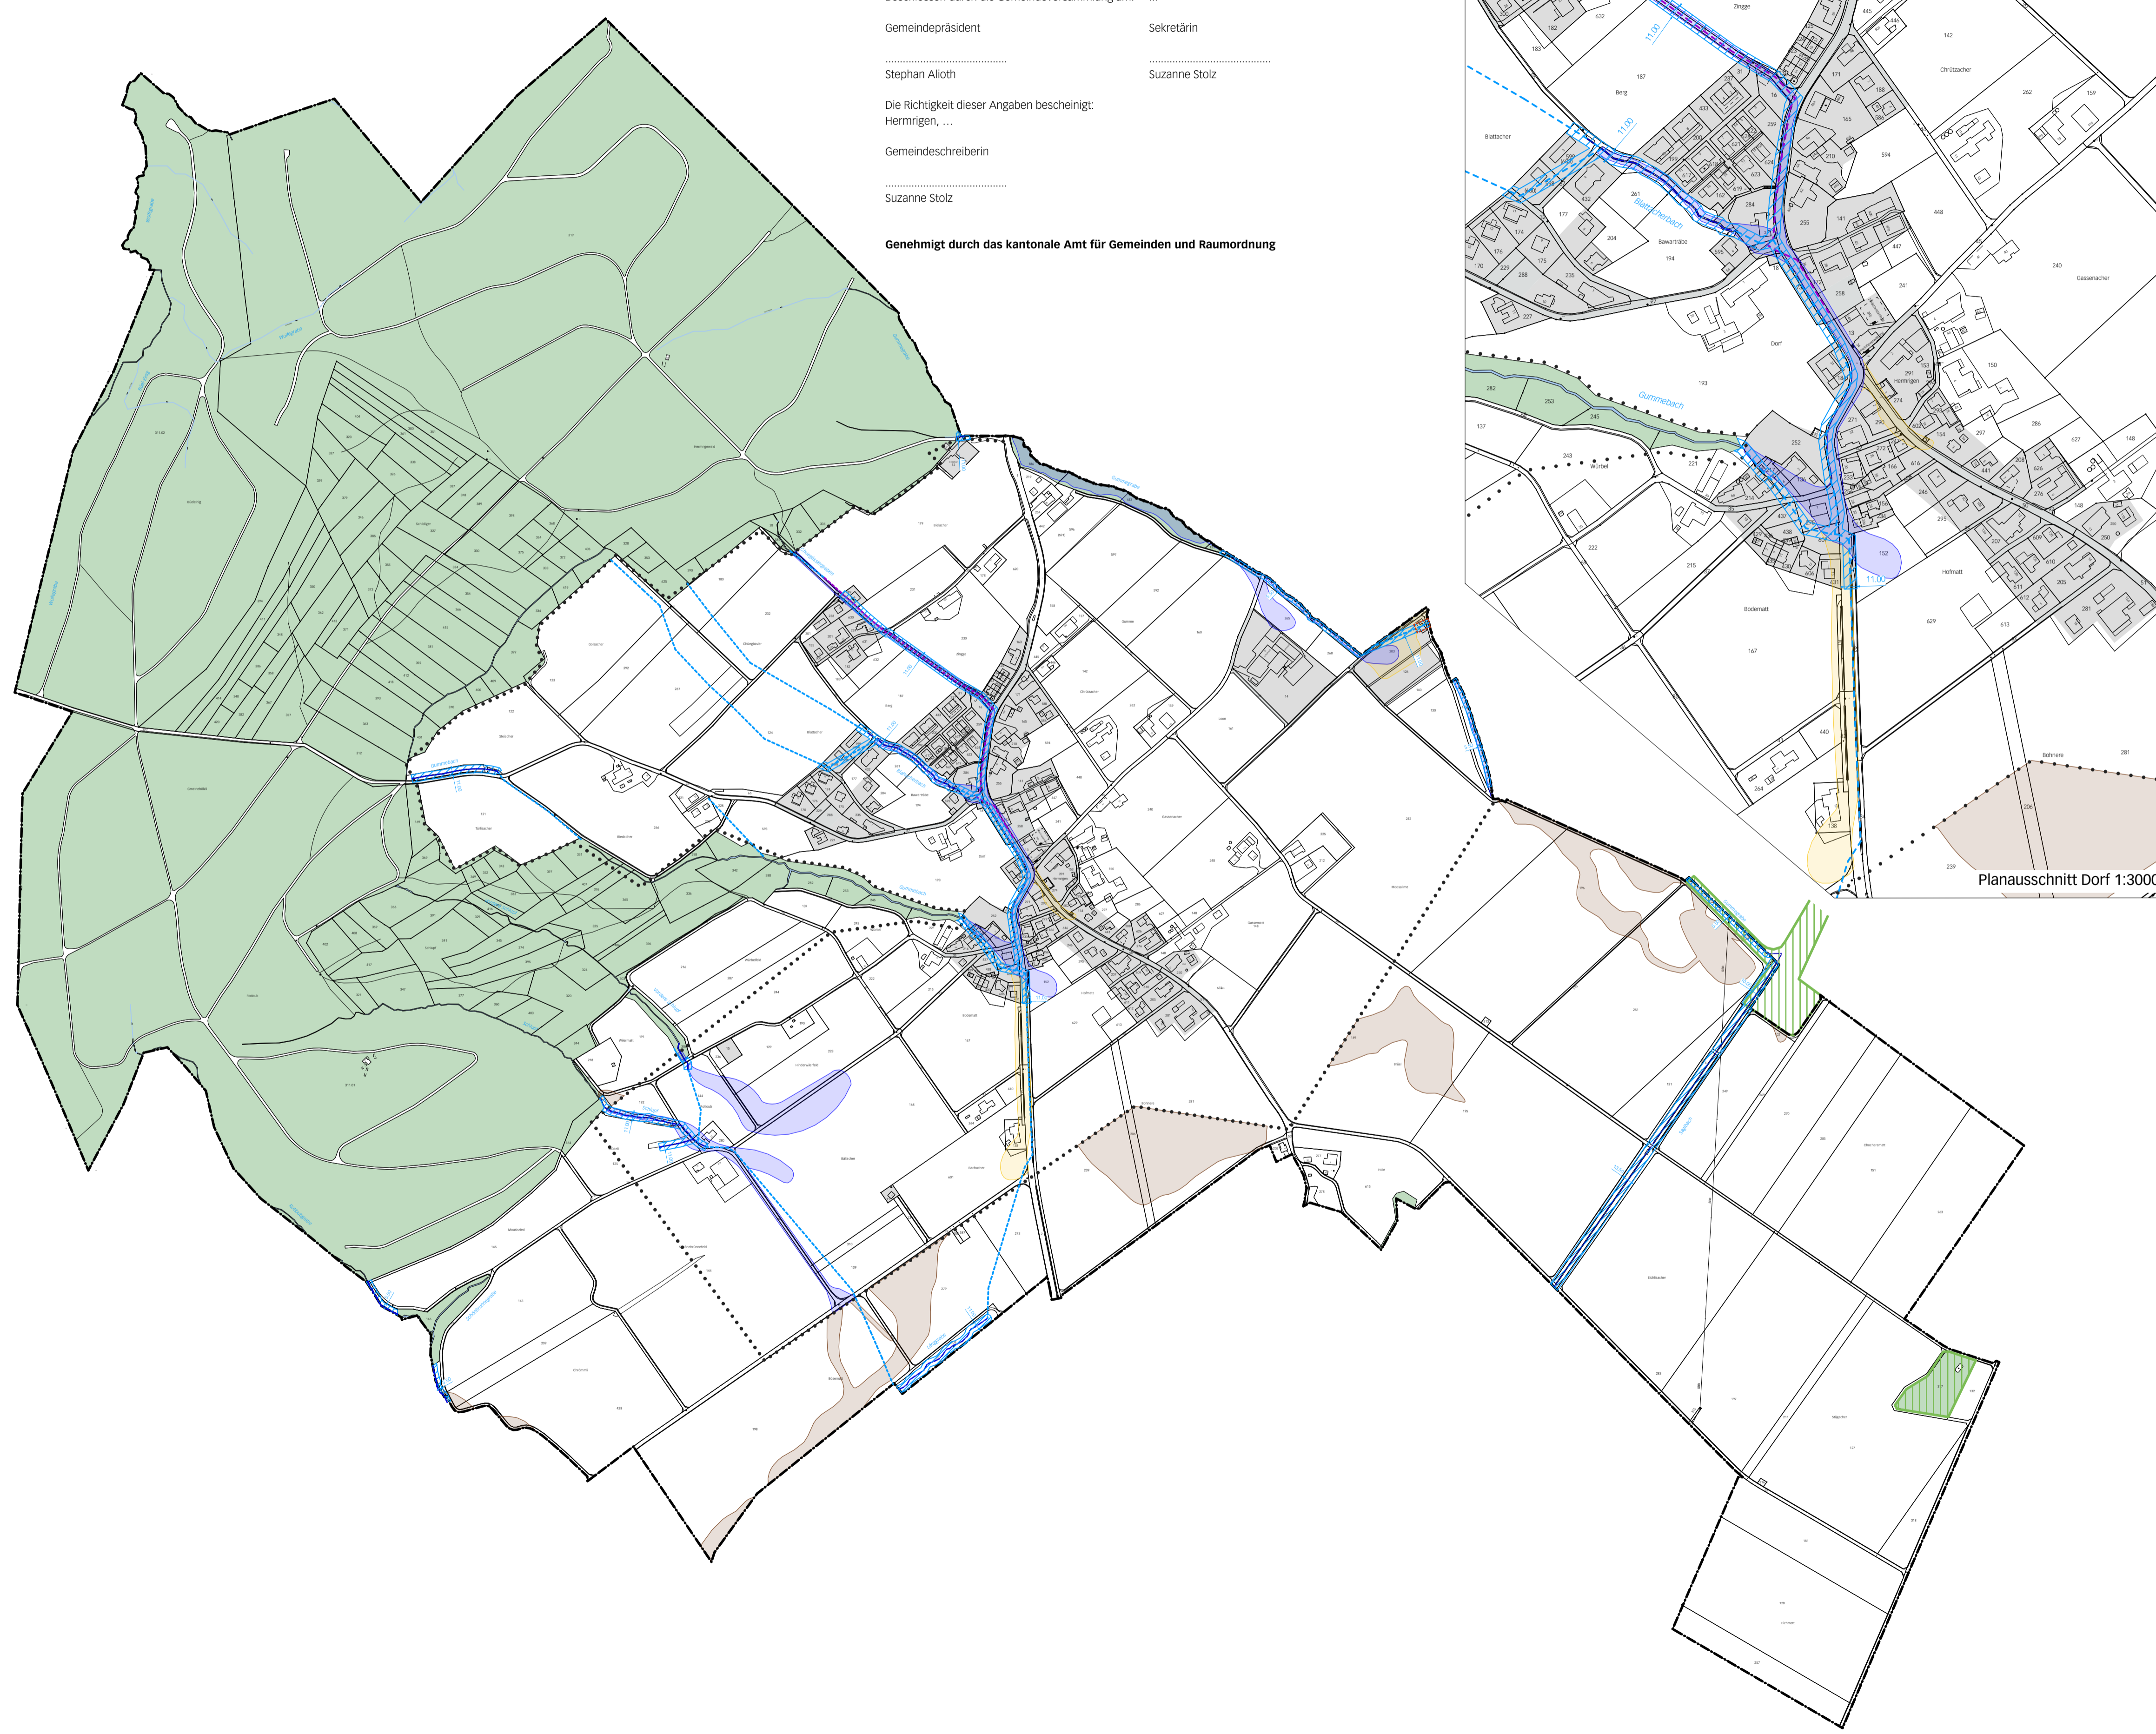

Planausschnitt Dorf 1:3000